

**TOP 2.1**  
GESAMT 245,82 m<sup>2</sup>

01. Büro	22,73 m <sup>2</sup>
02. Büro	31,29 m <sup>2</sup>
03. Büro	20,08 m <sup>2</sup>
04. Büro	22,71 m <sup>2</sup>
05. Büro	7,64 m <sup>2</sup>
06. Büro/Besprechung	15,38 m <sup>2</sup>
07. Büro	12,45 m <sup>2</sup>
08. Büro	41,15 m <sup>2</sup>
09. EDV	4,47 m <sup>2</sup>
10. AR (opt. Beh. WC)	6,06 m <sup>2</sup>
11. WC Damen	2,56 m <sup>2</sup>
12. WC Herren	4,55 m <sup>2</sup>
13. Teeküche	7,54 m <sup>2</sup>
14. Erschließung (Eingang)	47,70 m <sup>2</sup>

**TOP 2.2**  
GESAMT 251,78 m<sup>2</sup>

01. Büro/Besprechung	14,68 m <sup>2</sup>
02. Büro	14,77 m <sup>2</sup>
03. Büro	20,44 m <sup>2</sup>
04. Büro/Besprechung	9,68 m <sup>2</sup>
05. Büro	25,96 m <sup>2</sup>
06. Büro	35,42 m <sup>2</sup>
07. Büro	27,29 m <sup>2</sup>
08. Büro	13,99 m <sup>2</sup>
09. EDV	1,85 m <sup>2</sup>
10. AR (opt. Beh.-WC)	5,63 m <sup>2</sup>
11. WC Damen	3,68 m <sup>2</sup>
12. WC Herren	3,43 m <sup>2</sup>
13. Teeküche	2,60 m <sup>2</sup>
14. Erschließung (Eingang)	12,75 m <sup>2</sup>
15. Erschließung (Gang)	32,05 m <sup>2</sup>
16. Erschließung (Gang)	27,56 m <sup>2</sup>

**TOP 2.3**  
GESAMT 301,27 m<sup>2</sup>

01. Büro	25,86 m <sup>2</sup>
02. Büro	20,71 m <sup>2</sup>
03. Büro/Besprechung	22,08 m <sup>2</sup>
04. Büro	25,33 m <sup>2</sup>
05. Büro	32,56 m <sup>2</sup>
06. Büro	27,49 m <sup>2</sup>
07. Büro	13,46 m <sup>2</sup>
08. Büro	36,13 m <sup>2</sup>
09. EDV	2,75 m <sup>2</sup>
10. AR (opt. Beh.-WC)	4,92 m <sup>2</sup>
11. WC Herren	3,28 m <sup>2</sup>
12. WC Damen	3,59 m <sup>2</sup>
13. Teeküche	2,84 m <sup>2</sup>
14. Erschließung (Eingang)	25,92 m <sup>2</sup>
15. Erschließung (Gang)	26,11 m <sup>2</sup>
16. Erschließung (Gang)	28,25 m <sup>2</sup>


**TOP 2.4**  
GESAMT 297,40 m<sup>2</sup>

01. Büro	35,20 m <sup>2</sup>
02. Büro	32,30 m <sup>2</sup>
03. Büro	34,86 m <sup>2</sup>
04. Büro	33,30 m <sup>2</sup>
05. Büro	33,05 m <sup>2</sup>
06. Büro/Besprechung	49,42 m <sup>2</sup>
07. EDV	3,43 m <sup>2</sup>
08. AR (opt. Beh.-WC)	3,92 m <sup>2</sup>
09. AR	2,22 m <sup>2</sup>
10. WC Damen	3,27 m <sup>2</sup>
11. WC Herren	3,93 m <sup>2</sup>
12. Teeküche	3,45 m <sup>2</sup>
13. Erschließung (Eingang)	16,71 m <sup>2</sup>
14. Erschließung (Gang)	42,34 m <sup>2</sup>

**TOP 2.5**  
GESAMT 368,28 m<sup>2</sup>

01. Büro/Besprechung	14,11 m <sup>2</sup>
02. Büro/Besprechung	18,65 m <sup>2</sup>
03. Büro	37,92 m <sup>2</sup>
04. Büro	34,41 m <sup>2</sup>
05. Büro	34,83 m <sup>2</sup>
06. Büro	36,30 m <sup>2</sup>
07. Büro	48,94 m <sup>2</sup>
08. Büro	16,69 m <sup>2</sup>
09. Büro	31,40 m <sup>2</sup>
10. EDV	2,16 m <sup>2</sup>
11. AR (opt. Beh.-WC)	5,19 m <sup>2</sup>
12. WC Damen	2,75 m <sup>2</sup>
13. WC Herren	3,63 m <sup>2</sup>
14. Teeküche	3,70 m <sup>2</sup>
15. Erschließung (Eingang)	70,07 m <sup>2</sup>
16. Erschließung (Vorraum)	7,53 m <sup>2</sup>

**2. OBERGESCHOSS**  
1.468,74 m<sup>2</sup>

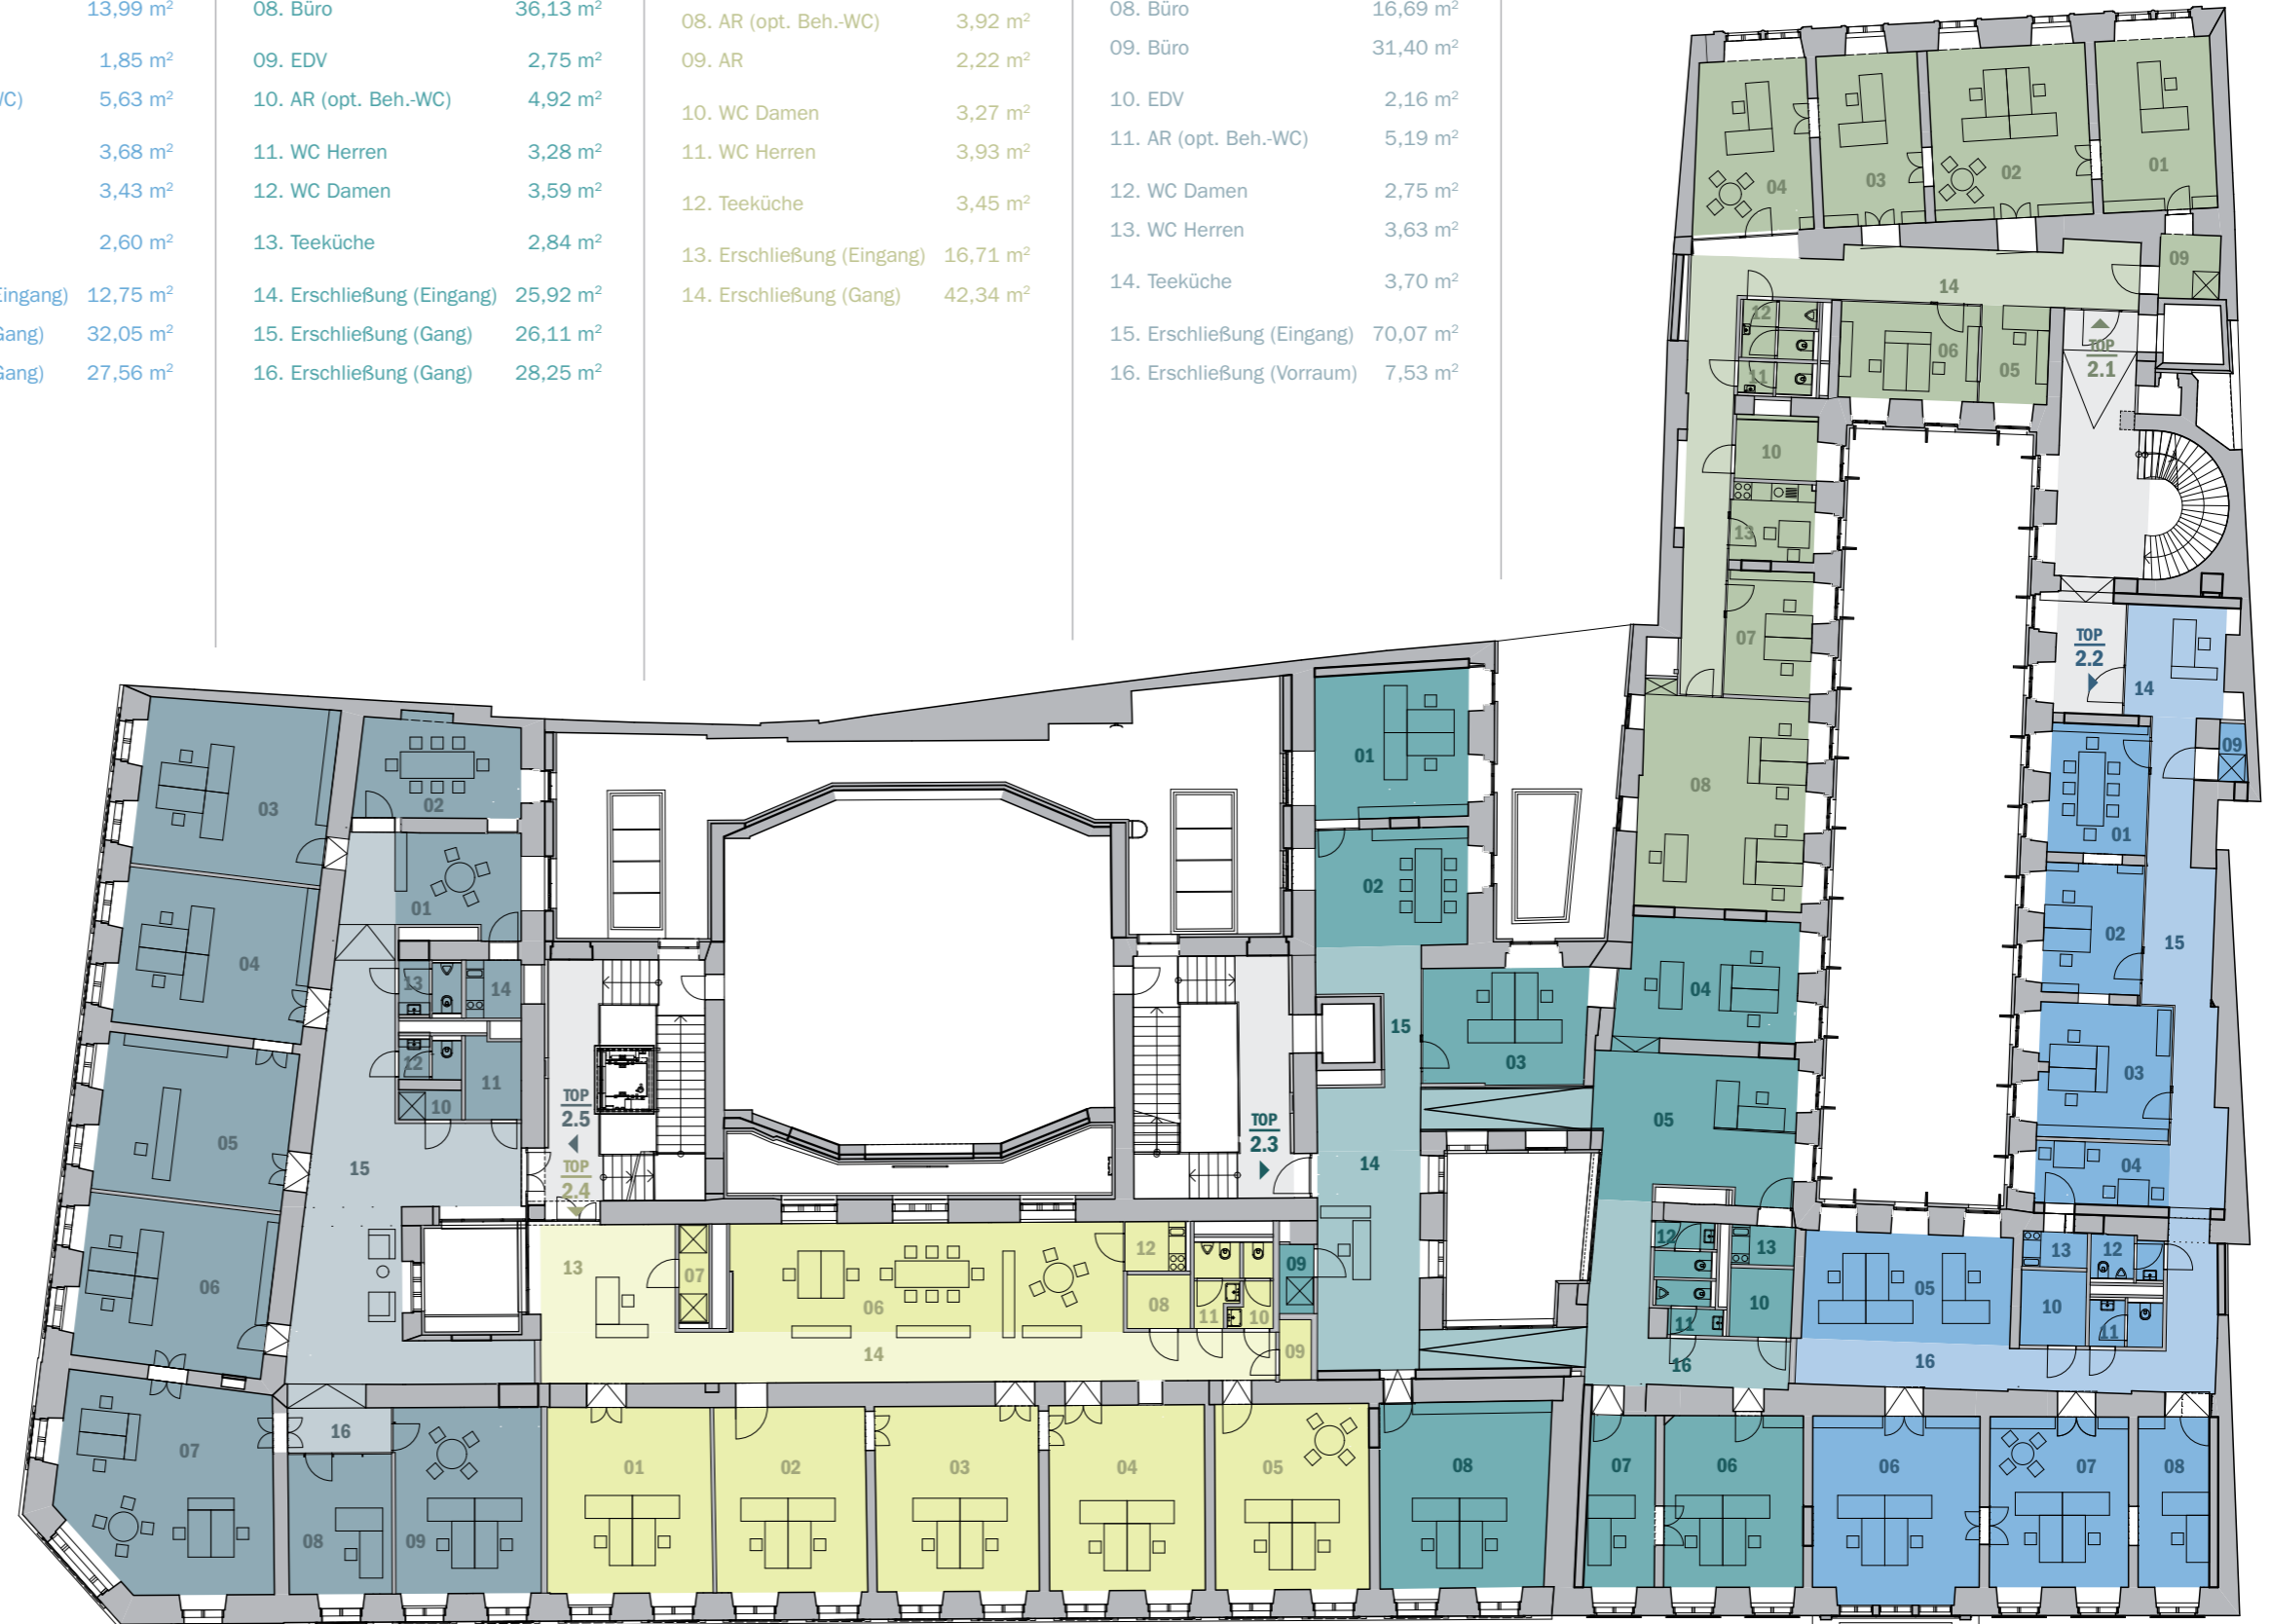

RICHTUNG NORDEN

