

TOP 1.1
GESAMT 499,44 m²

01. Büro	24,30 m ²
02. Büro	22,85 m ²
03. Büro/Besprechung	19,17 m ²
04. Büro	12,78 m ²
05. Büro	26,88 m ²
06. Büro	19,94 m ²
07. Büro	16,31 m ²
08. Büro	14,73 m ²
09. Büro	18,92 m ²
10. Büro	23,50 m ²
11. Büro	22,19 m ²
12. Büro	18,26 m ²
13. Büro	32,80 m ²
14. Büro	21,74 m ²
15. EDV	4,29 m ²
16. EDV	3,25 m ²
17. AR (opt. Beh.-WC)	6,19 m ²
18. AR (opt. Beh.-WC)	4,91 m ²
19. AR	7,35 m ²
20. WC Herren	3,53 m ²
21. WC Damen	3,56 m ²
22. WC Herren	4,46 m ²
23. WC Damen	2,95 m ²
24. Teeküche	7,06 m ²
25. Teeküche	2,73 m ²
26. Erschließung (Eingang)	20,62 m ²
27. Erschließung (Gang)	133,96 m ²


TOP 1.2
GESAMT 252,38 m²

01. Büro/Besprechung	14,19 m ²
02. Büro	14,25 m ²
03. Büro	18,41 m ²
04. Büro	36,59 m ²
05. Büro	34,86 m ²
06. Büro	26,65 m ²
07. Büro	13,28 m ²
08. EDV	1,86 m ²
09. AR (opt. Beh.-WC)	5,37 m ²
10. WC Herren	3,00 m ²
11. WC Damen	3,47 m ²
12. Teeküche	8,66 m ²
13. Erschließung (Eingang)	16,07 m ²
14. Erschließung (Gang)	35,00 m ²
15. Erschließung (Gang)	20,72 m ²

TOP 1.3
GESAMT 709,72 m²

01. Büro	20,40 m ²
02. Büro	70,85 m ²
03. Büro	32,65 m ²
04. Büro	34,62 m ²
05. Büro	45,45 m ²
06. Büro	18,05 m ²
07. Büro	49,78 m ²
08. Büro	34,72 m ²
09. Büro	48,17 m ²
10. Büro	32,44 m ²
11. Büro	32,12 m ²
12. Büro	35,30 m ²
13. EDV	8,36 m ²
14. WC Herren	3,89 m ²
15. WC Damen	3,24 m ²
16. WC Herren	5,14 m ²
17. WC Damen	4,04 m ²
18. Teeküche	17,28 m ²
19. Teeküche	20,95 m ²
20. Erschließung (Eingang)	104,79 m ²
21. Erschließung (Gang)	26,58 m ²
22. Erschließung (Vorraum)	44,74 m ²

1. OBERGESCHOSS
1.456,61 m²

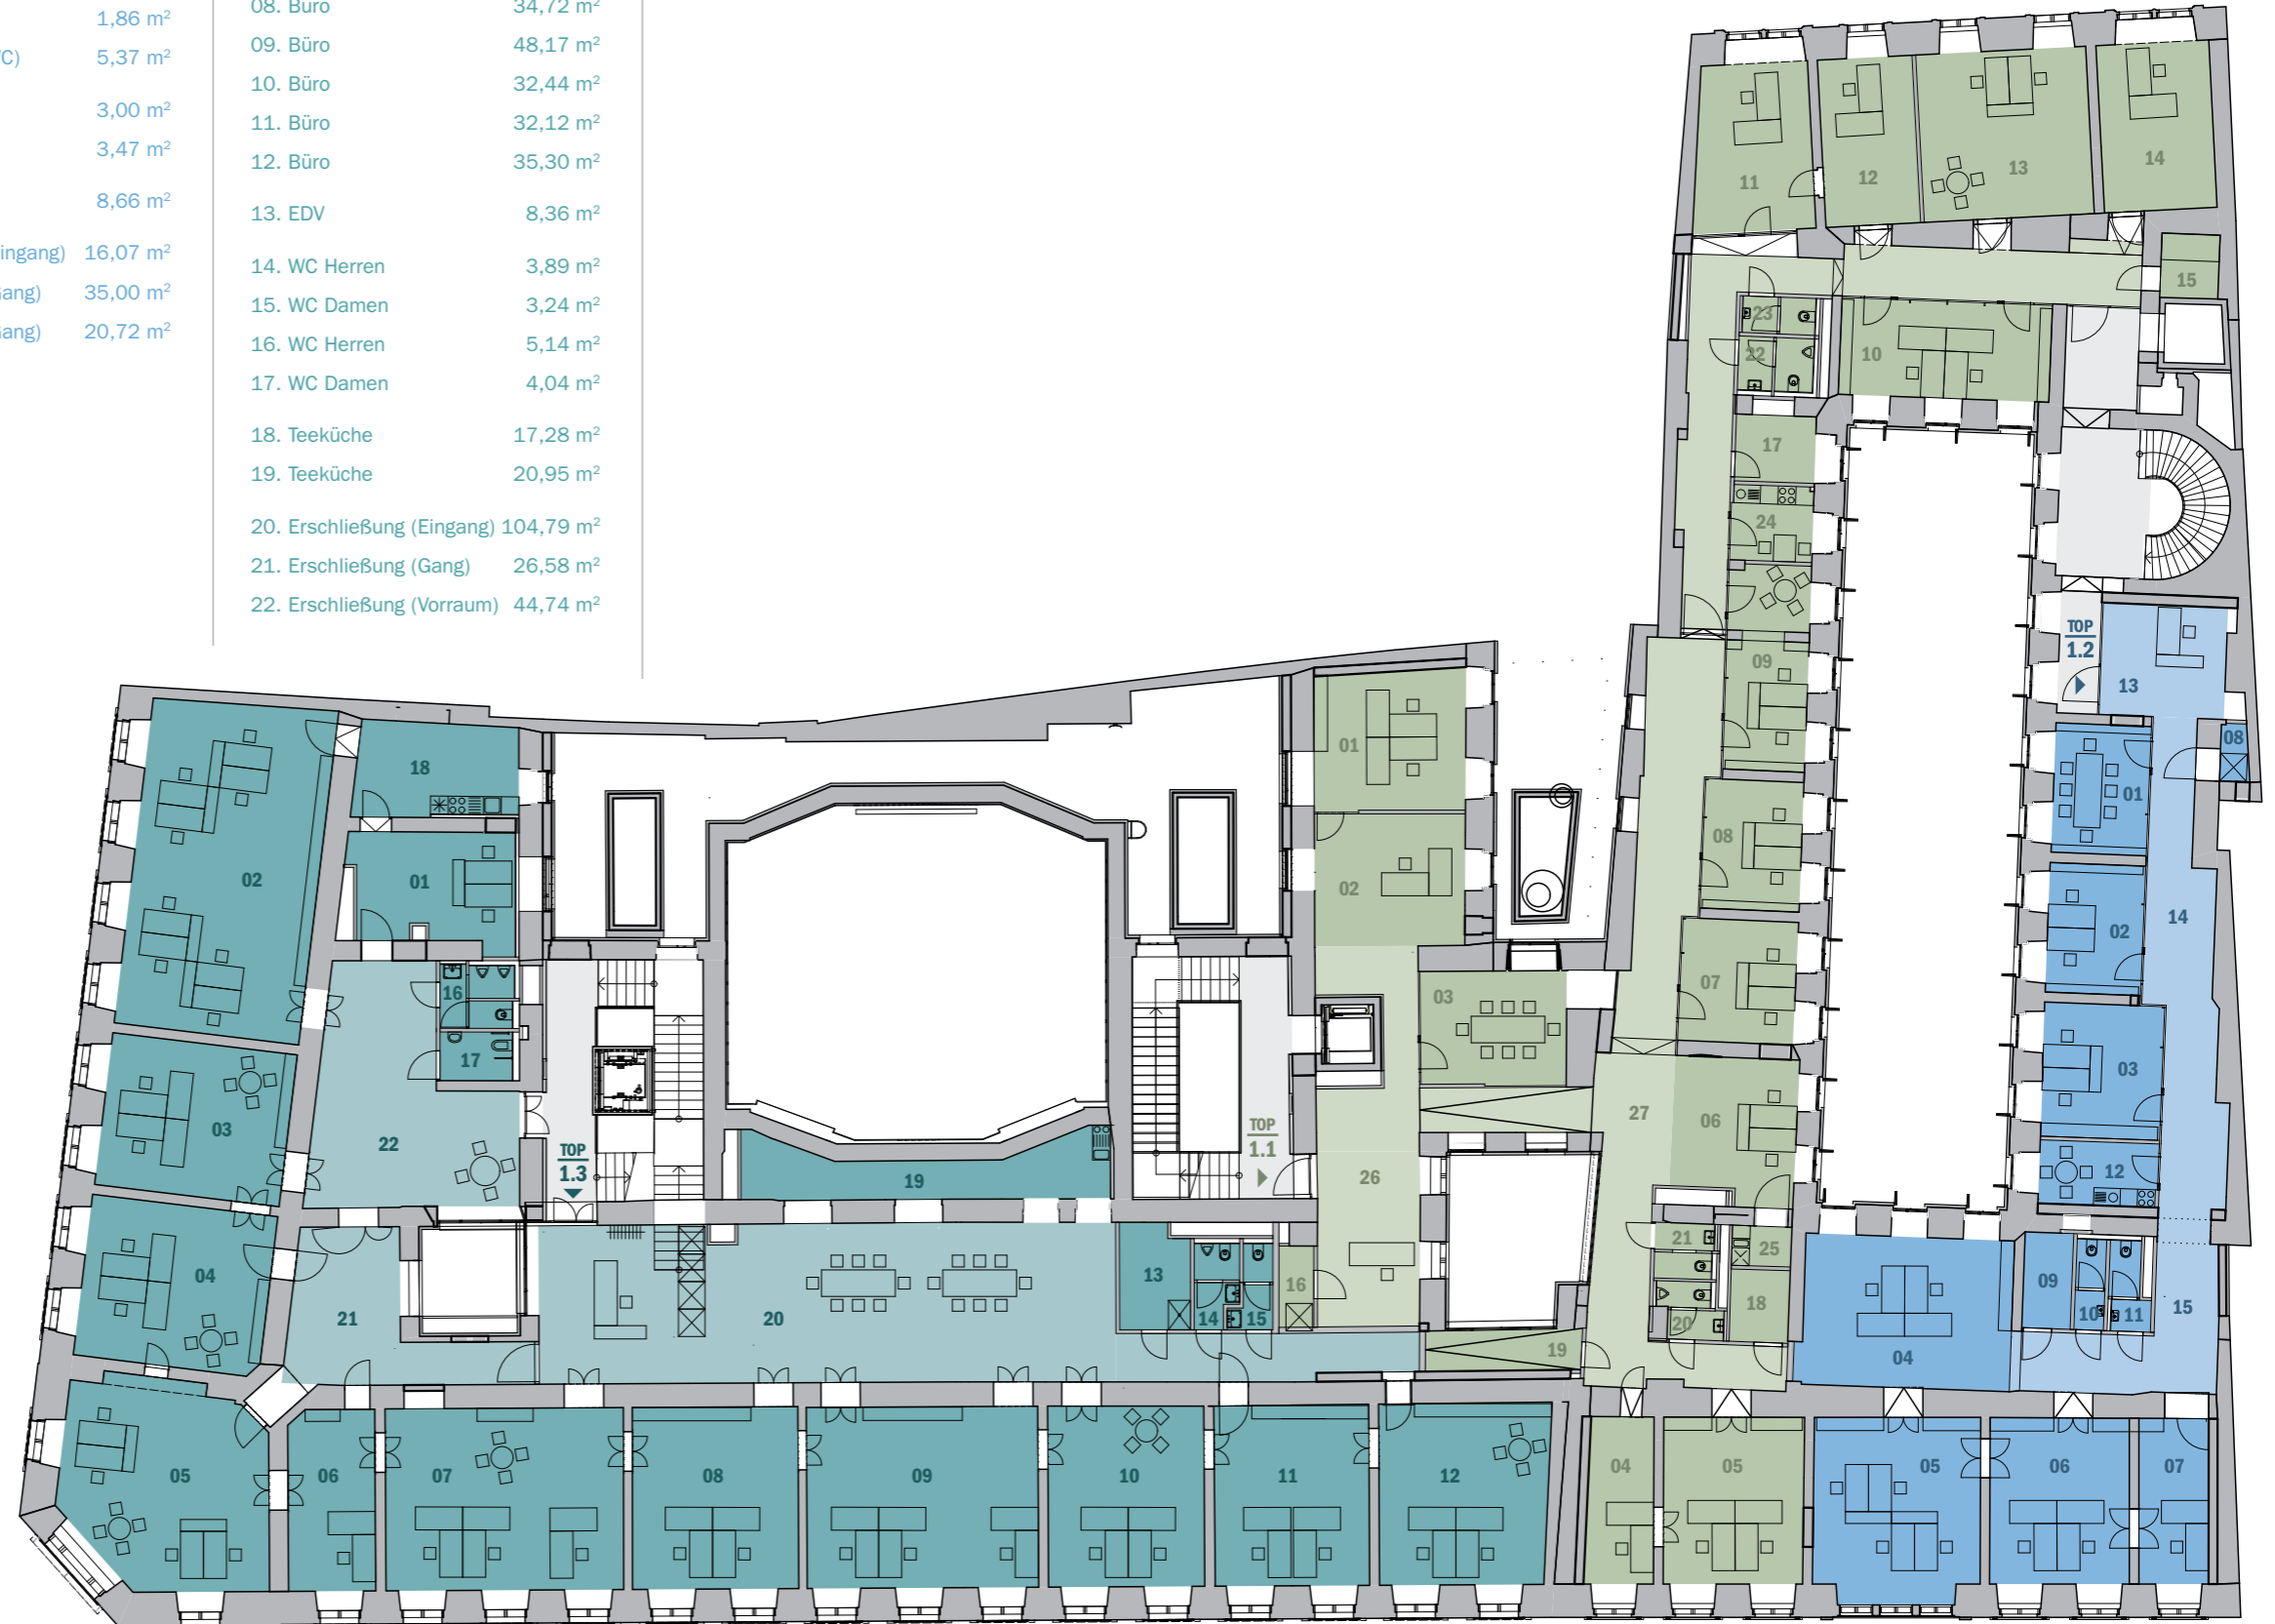

RICHTUNG
NORDEN

